


EXTERIÉR

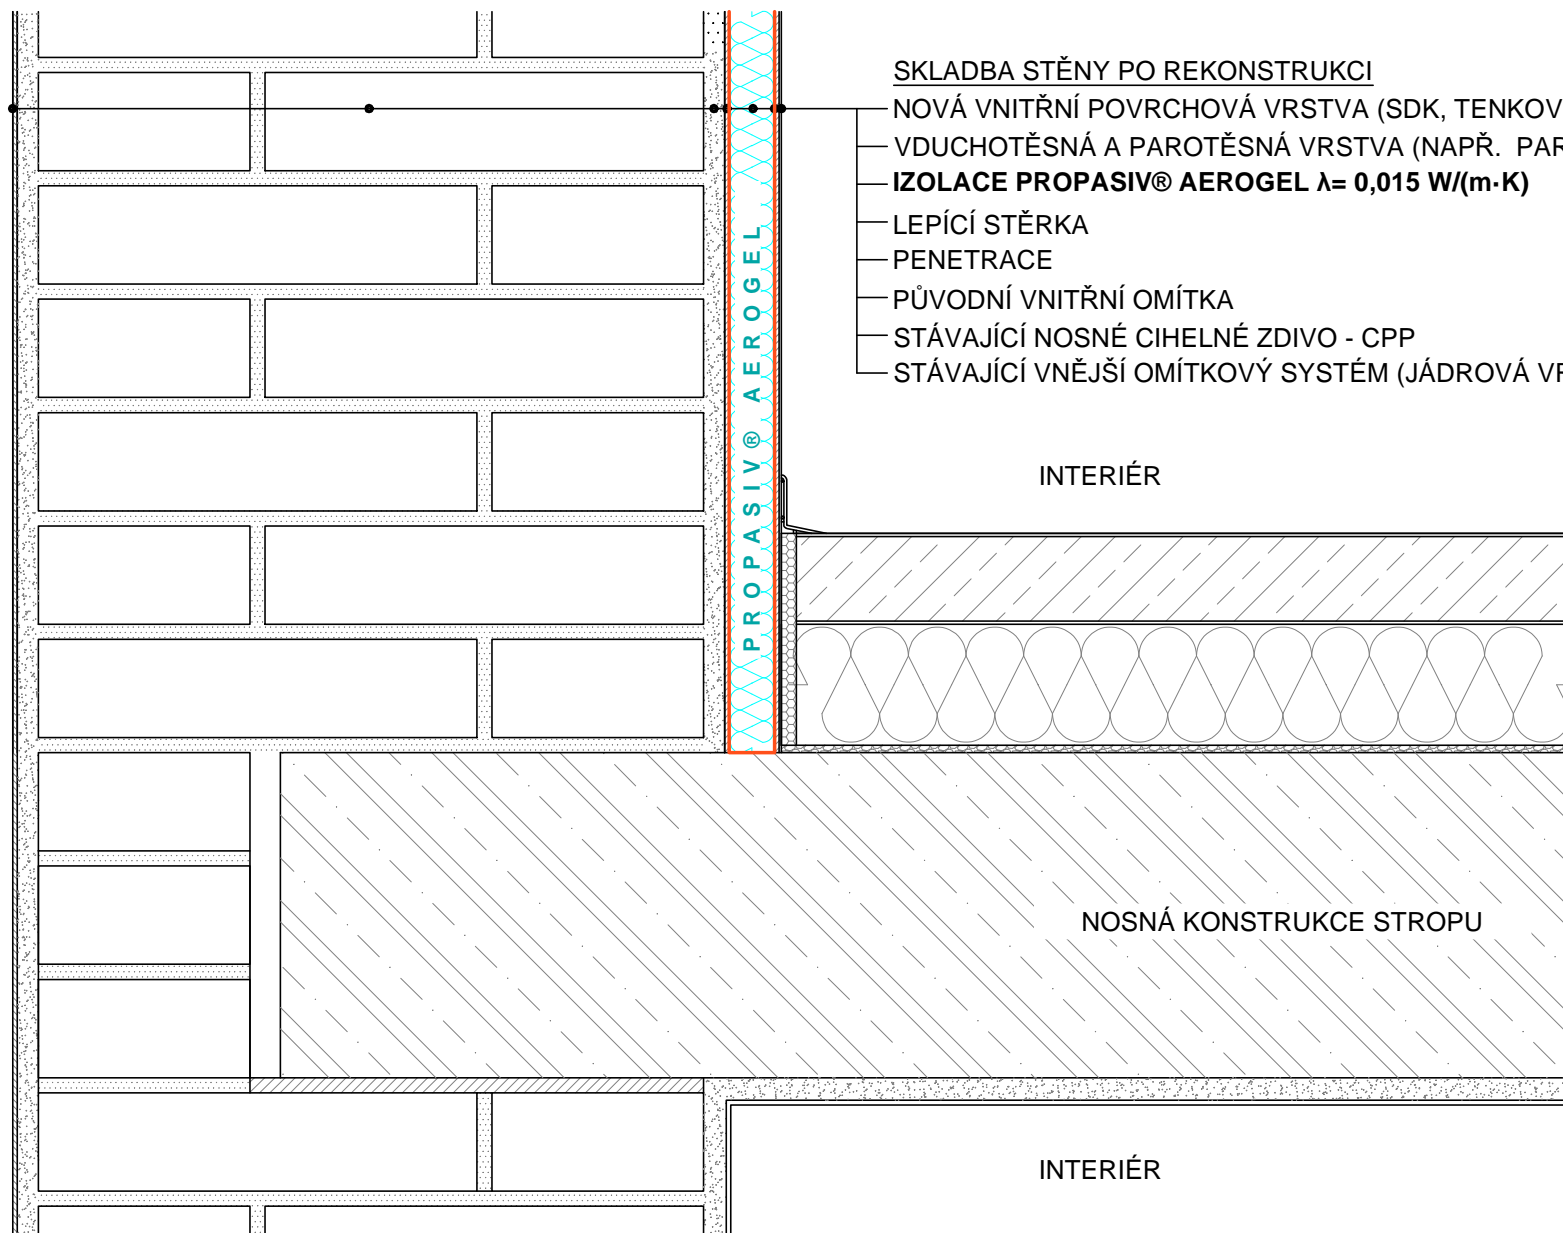

SKLADBA STĚNY PO REKONSTRUKCI

NOVÁ VNITŘNÍ POVRCHOVÁ VRSTVA (SDK, TENKOVRSŤVÉ OMÍTKY, ...)

VDUCHOTĚSNÁ A PAROTĚSNÁ VRSTVA (NAPŘ. PAROTĚSNÁ FÓLIE)

IZOLACE PROPASIV® AEROGEL $\lambda = 0,015 \text{ W/(m}\cdot\text{K)}$

LEPÍCÍ STĚRKA

PENETRACE

PŮVODNÍ VNITŘNÍ OMÍTKA

STÁVAJÍCÍ NOSNÉ CIHELNÉ ZDIVO - CPP

STÁVAJÍCÍ VNĚJŠÍ OMÍTKOVÝ SYSTÉM (JÁDROVÁ VRSTVA + ŠTUK, ...)

INTERIÉR

ZJEDNODUŠENÉ SOUVRSŤVÍ
PODLAHOVÉ KONSTRUKCE

NOSNÁ KONSTRUKCE STROPU

INTERIÉR

Poznámka: Tento dokument nelze přejímat bez posouzení konkrétních okrajových podmínek. Stavební detail je nutné provést v souladu s právními předpisy a technickými normami. Použití materiálů a výrobků je třeba konzultovat s autorizovaným projektantem.