
 PROPASIV	ZA.07_04 - NAPOJENÍ RÁMU OKNA- PŘEDSAZENÍ PŘED LÍC	DATUM:08.11.2017 MĚŘÍTKO: 1:1	www.propasiv.cz propasiv@propasiv.cz
---	---	----------------------------------	---

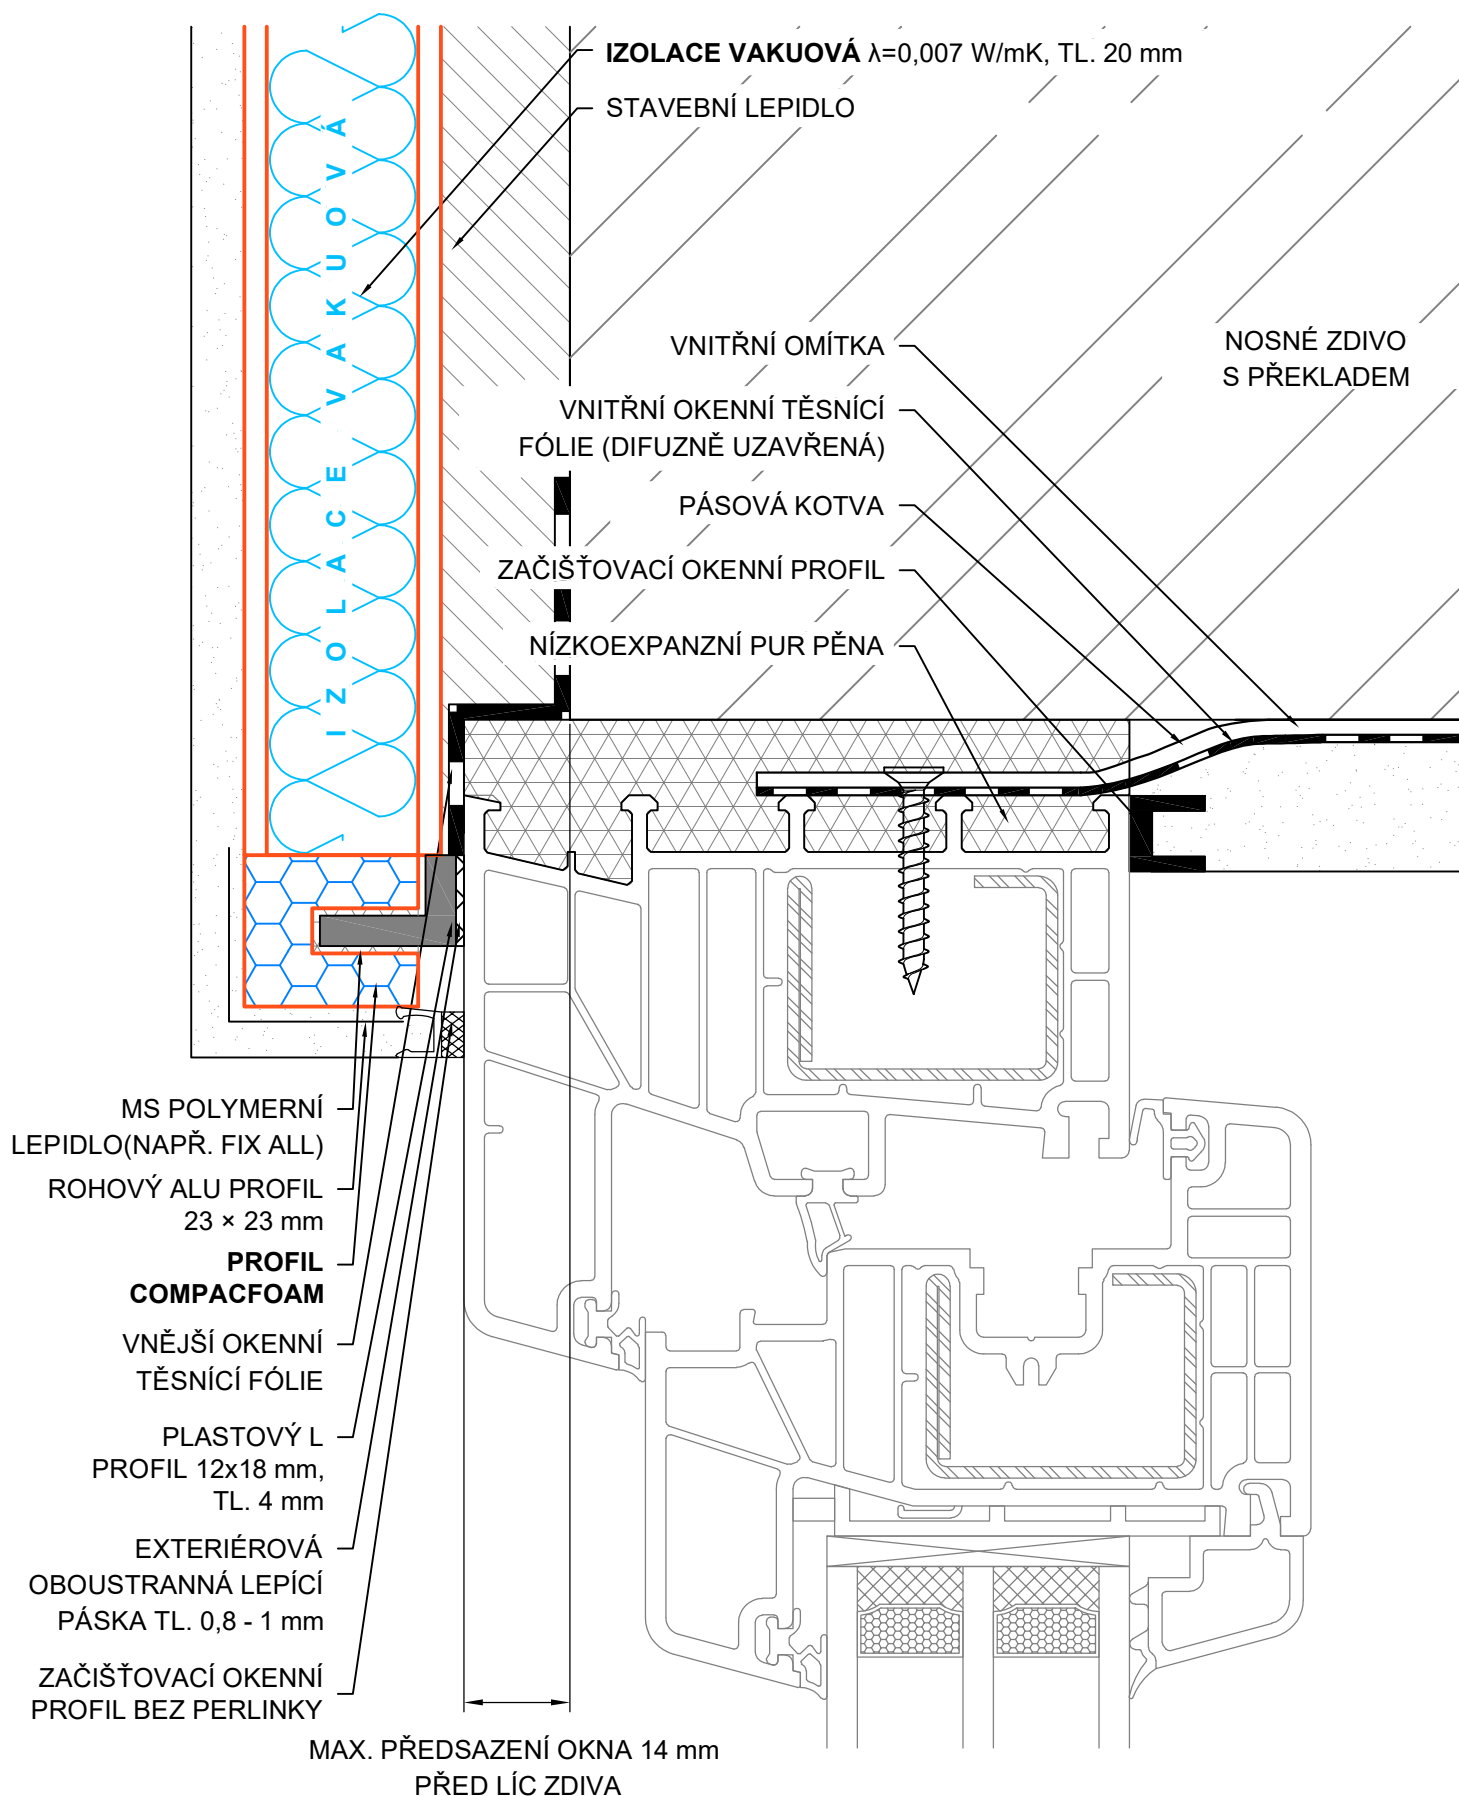

POZNÁMKA:

Tento dokument nelze přejímat bez posouzení konkrétních okrajových podmínek. Stavební detail je nutné provést v souladu s právními předpisy a technickými normami. Použití materiálů a výrobků je třeba konzultovat s autorizovaným projektantem.